


UJKOVICE

ÚZEMNÍ PLÁN ŠIRŠÍ VZTAHY

MĚŘITKO 1 : 50 000

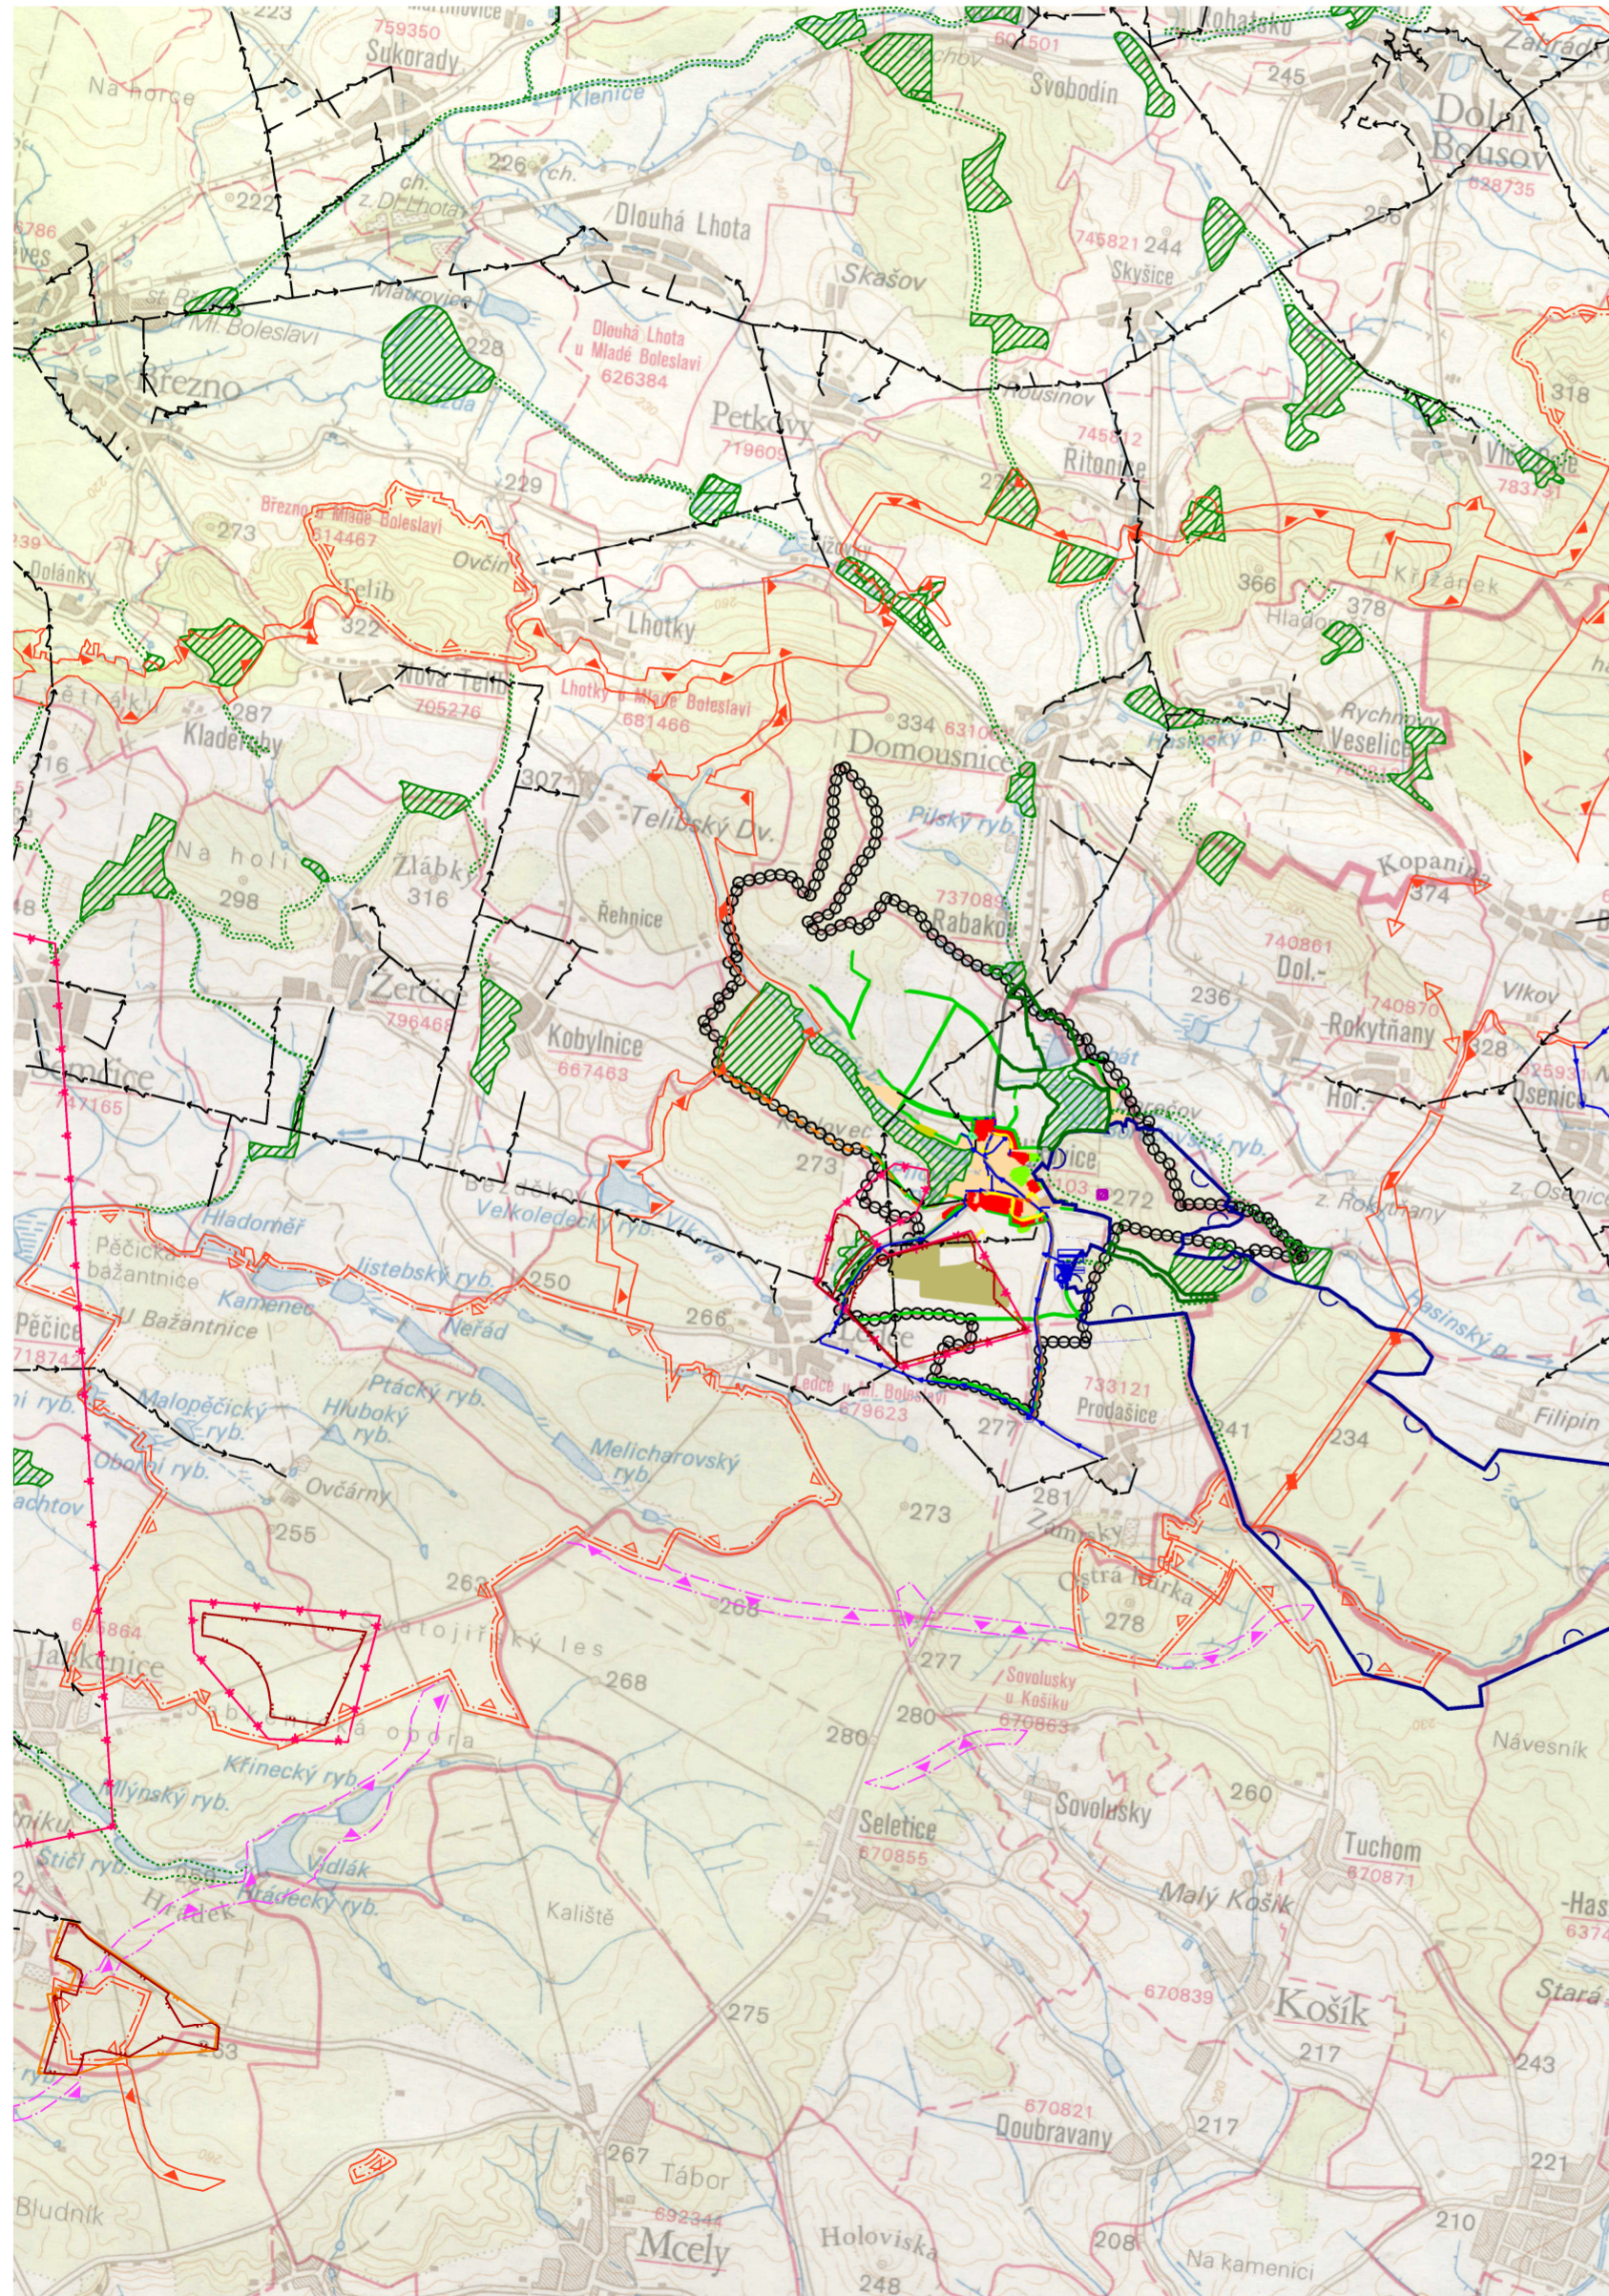

LEGENDA :

STAV	NÁVRH		
		HRANICE ŘEŠENÉHO ÚZEMÍ	
		SOUČASNÉ ZASTAVĚNÉ ÚZEMÍ	
		PLOCHY BYDLENÍ A SMÍŠENÉHO BYDLENÍ VENKOVSKÉHO	
		REKREACE - PLOCHY STAVEB PRO RODINNOU REKREACI	
		TECHNICKÁ INFRASTRUKTURA - INŽENÝRSKÉ SÍTĚ - ÚZEMNÍ REZERVA	
		VÝROBA A SKLADOVÁNÍ - DROBNÁ A ŘEMESLNÁ VÝROBA	
		VEŘEJNÁ PROSTRANSTVÍ	
		ZELENĚ OCHRANNÁ A IZOLAČNÍ	
		ZELENĚ SOUKROMÁ A VYHRAZENA	
		PLOCHY TĚŽBY NEROSTŮ - NEZASTAVITELNÉ	
		NADREGIONÁLNÍ BIODORIDOR	
		REGIONÁLNÍ BIODORIDOR	
		REGIONÁLNÍ BIOCENTRUM	
		LOKÁLNÍ BIOCENTRUM	
		LOKÁLNÍ BIODORIDOR	
		EVROPSKÝ VÝZNAMNÁ LOKALITA	
		HODNOTNÝ KRAJINNÝ SEGMENT	
		SILNICE II. TŘÍDY (OP 15m)	
		SILNICE III. TŘÍDY (OP 15m)	
		MÍSTNÍ KOMUNIKACE	
		CYKLOSTEZKY	
		VENKOVNÍ VEDENÍ ELEKTRICKÉ ENERGIE 22 kV (OP 7m)	
		OCHRANNÉ PÁSMO PRAMENE ČHMŮ	
		OCHRANNÉ PÁSMO VODNÍHO ZDROJE (STUPĚŇ OCHRANY)	
		ÚPRAVNA VODY	
		ČERPAČÍ STANICE	
		VODNÍ ZDROJE - PRAMEN ČHMŮ	
		VODOVODNÍ ŘÁD	
		RADIOKOMUNIKAČNÍ PŘENAŠEČ	
		LOŽIŠKO NEROSTNÝCH SUROVIN (VÝHRADNÍ LOŽIŠKA A SCHVÁLENÉ PROGNOZY)	
		CHRÁNĚNÉ LOŽIŠKOVÉ ÚZEMÍ (CHLŮ)	
		DOBÝVACÍ PROSTOR	

INVESTOR	OBEC UJKOVICE		
PROJEKTANT URBANISTICKÉ ČÁSTI	KA * KA <small>PROJEKTOVÝ ATÉLIER TURIČE 22 PŘEDMĚRICE NAD JIZEROU</small>		
HLAVNÍ PROJEKTANT	ing. František KAČÍREK		
ODPOVĚDNÝ PROJEKTANT	ing. Ondřej KALIVODA		
DIGITÁLNÍ ZPRACOVÁNÍ	 <small>DIGITÁLNÍ ZPRACOVÁNÍ ČESKÁ 1371, LVAŘ N.L. 289 22</small>		
NÁZEV AKCE	UJKOVICE ÚZEMNÍ PLÁN	ETAPA	
		DATUM	05/2012
		MĚŘITKO	1 : 5 000
		FORMÁT	
NÁZEV VÝKRESU	ŠIRŠÍ VZTAHY	ČÍSLO VÝKRESU:	ČÍSLO PÁŘE:
ČÁST DOKUMENTACE	ÚZEMNÍ PLÁN - ODŮVODNĚNÍ	4	