


UJKOVICE

ÚZEMNÍ PLÁN - ODŮVODNĚNÍ KOORDINAČNÍ VÝKRES II JÁDROVÉ ÚZEMÍ

MĚŘITKO 1 : 2 880

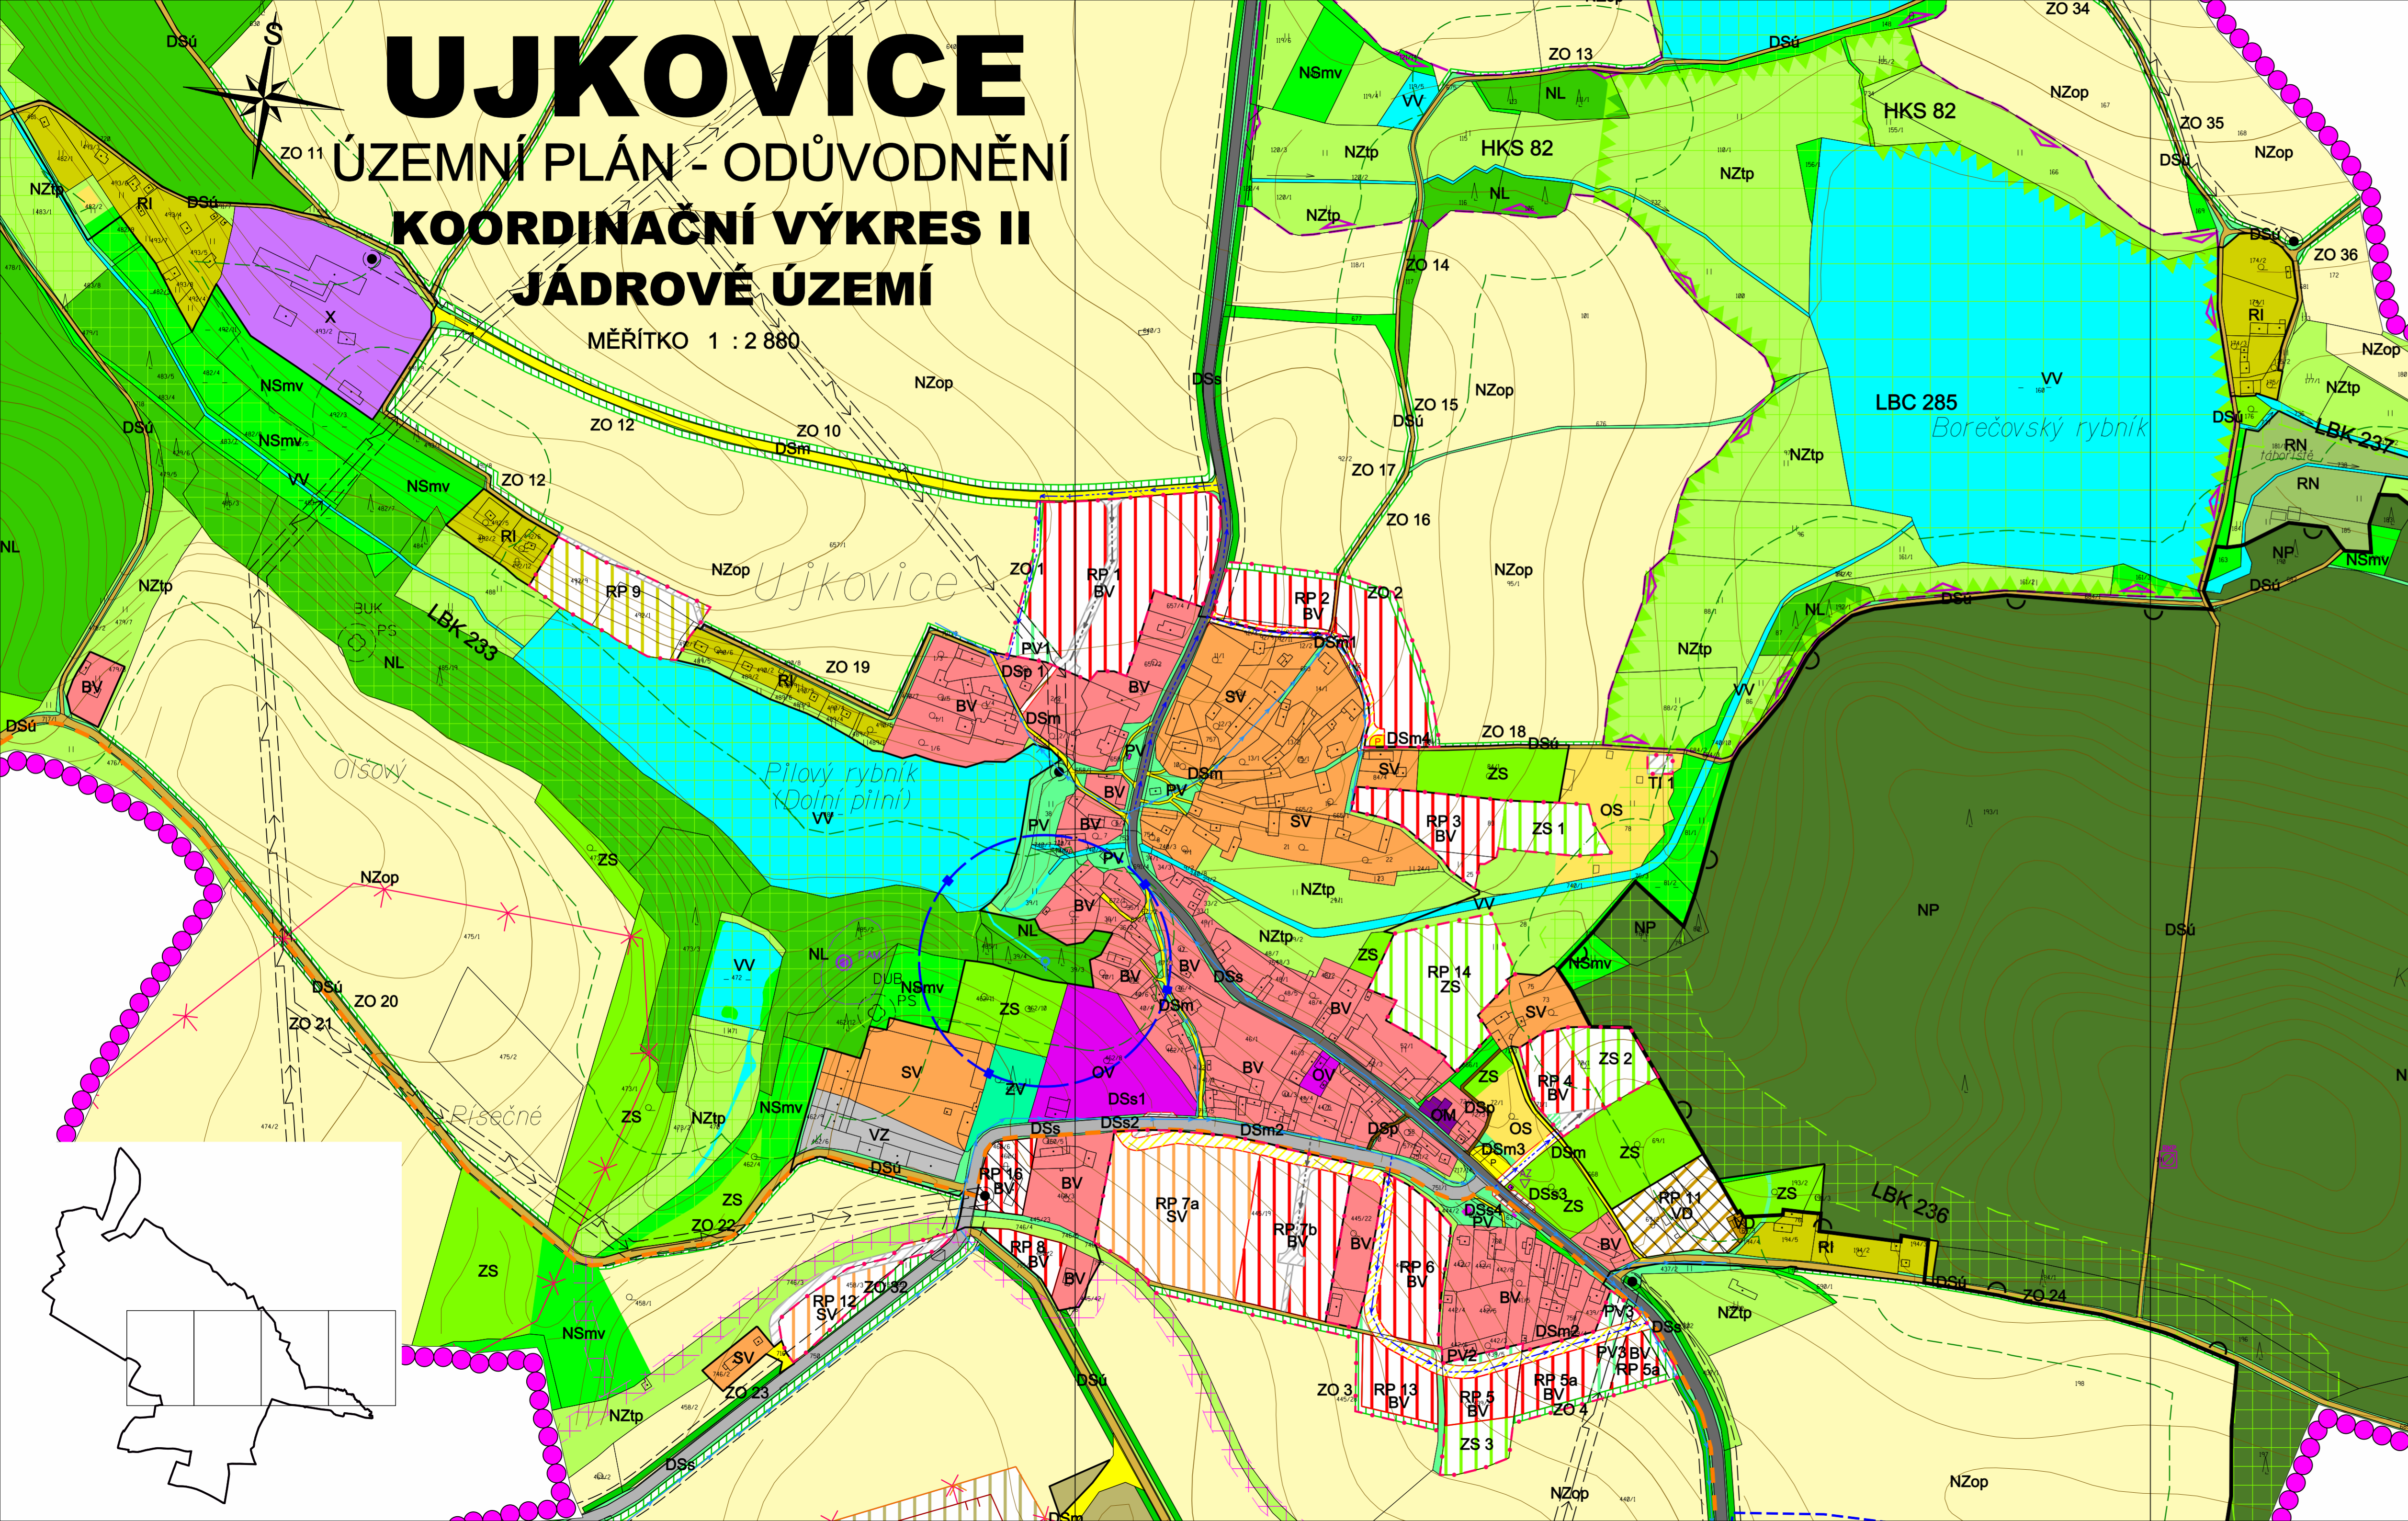

LEGENDA:

HRANICE	
	HRANICE ŘEŠENÉHO ÚZEMÍ
	HRANICE ZASTAVĚNÉHO ÚZEMÍ
	HRANICE ZASTAVITELNÝCH PLOCH
	PLOCHY PŘESTAVBY
PLOCHY BYDLENÍ	
	BYDLENÍ - V RODINÝCH DOMECH - VENKOVSKÉ BV
PLOCHY SMÍŠENÉ OBYTNÉ	
	PLOCHY SMÍŠENÉ OBYTNÉ - VENKOVSKÉ SV
PLOCHY REKREACE	
	REKREACE - PLOCHY STAVEB PRO RODINNOU REKREACI RI
	REKREACE - NA PLOCHÁCH PŘÍRODNÍHO CHARAKTERU RN
PLOCHY OBČANSKÉHO VYBAVENÍ	
	OBČANSKÉ VYBAVENÍ - VEŘEJNÁ INFRASTRUKTURA OV
	OBČANSKÉ VYBAVENÍ - KOMERČNÍ ZAŘÍZENÍ MALÁ A STŘEDNÍ OM
	OBČANSKÉ VYBAVENÍ - TĚLOVÝCHOVNÁ A SPORTOVNÍ ZAŘÍZENÍ OS
	OBČANSKÉ VYBAVENÍ - HŘBITOV OH
PLOCHY DOPRAVNÍ INFRASTRUKTURY	
	SILNICE II. TŘÍDY DSs
	SILNICE III. TŘÍDY DSs
	MÍSTNÍ KOMUNIKACE DSm
	PĚŠÍ KOMUNIKACE DSp
	ÚČELOVÉ KOMUNIKACE DSú
	PARKOVIŠTĚ DSm
	CYKLOSTEZKA DSm
	ZASTÁVKOVÝ PRUH, AUTOBUSOVÁ ZASTÁVKA DSm
PLOCHY TECHNICKÉ INFRASTRUKTURY	
	TECHNICKÁ INFRASTRUKTURA - INŽENÝRSKÉ SÍTĚ - ÚZEMNÍ REZERVA TI
PLOCHY VÝROBY A SKLADOVÁNÍ	
	VÝROBA A SKLADOVÁNÍ - ZEMĚLŠKÁ VÝROBA VZ
	VÝROBA A SKLADOVÁNÍ - DROBNÁ A ŘEMESLNÁ VÝROBA VD
PLOCHY VEŘEJNÝCH PROSTRANSTVÍ	
	VEŘEJNÁ PROSTRANSTVÍ PV
	VEŘEJNÁ PROSTRANSTVÍ - VEŘEJNÁ ZELEŇ ZV
PLOCHY ZELENÉ	
	ZELEŇ - OCHRANNÁ A IZOLAČNÍ ZO
	ZELEŇ - SOUKROMÁ A VYHRAZENÁ ZS

PLOCHY VODNÍ A VODOHOSPODÁRSKÉ	
	PLOCHY VODNÍ A VODOHOSPODÁRSKÉ VV
PLOCHY ZEMĚLŠKÉ	
	ORNÁ PŮDA NZop
	TRVALÉ TRAVNÍ POROSTY NZtp
PLOCHY LESNÍ	
	PLOCHY LESNÍ NL
PLOCHY SMÍŠENÉ NEZASTAVĚNÉHO ÚZEMÍ	
	MIMOLESNÍ VYSOKÁ ZELEŇ NSmv
PLOCHY PŘÍRODNÍ	
	PLOCHY PŘÍRODNÍ NP
PLOCHY TĚŽBY NEROSTŮ	
	PLOCHY TĚŽBY NEROSTŮ - NEZASTAVITELNÉ NT
PLOCHY SPECIFICKÉ	
	PLOCHY SPECIFICKÉ X
PRVKY TECHNICKÉ INFRASTRUKTURY	
	VENKOVNÍ VEDENÍ ELEKTRICKÉ ENERGIE 22 kV
	TRAFOSTANICE
	RADIOKOMUNIKAČNÍ PŘENAŠEČ
	VODOVODNÍ ŘÁD
	ÚPRAVNÁ VODY
	ČERPAČÍ STANICE
	VODNÍ ZDROJE - PRAMEN ČHMŮ
LIMITY KULTURNÍ	
	NEMOVITÉ KULTURNÍ PAMÁTKY
LIMITY VODOHOSPODÁRSKÉ	
	OCHRANNÉ PÁSMA PRAMENE ČHMŮ
	OCHRANNÉ PÁSMA VODNÍHO ZDROJE (STUPEŇ OCHRANY)
LIMITY GEOLOGICKÉ	
	LOŽISKO NEROSTNÝCH SUROVIN (VÝHRADNÍ LOŽISKA A SCHVÁLENÉ PROGNÓZY)
	CHRÁNĚNÉ LOŽISKOVÉ ÚZEMÍ (CHLŮ)
	DOBYVAČÍ POSTOR (DP)
LIMITY OSTATNÍ	
	OCHRANNÉ PÁSMA HŘBITOVA (100m)
	OCHRANNÁ PÁSMA A BEZPEČNOSTNÍ PÁSMA

LIMITY PŘÍRODNÍ	
	PAMÁTNÝ STROM (OP 10m)
	VZDÁLENOST 50 m OD OKRAJE LESA
	HODNOTNÝ KRAJINNÝ SEGMENT (HKS)
	EVROPSKY VÝZNAMNÁ LOKALITA
FUNKČNÍ	NEFUNKČNÍ
	REGIONÁLNÍ BIODORIDOR (RBK)
	LOKÁLNÍ BIOCENTRUM (LBC)
	LOKÁLNÍ BIODORIDOR (LBK)
DOPORUČENÁ ŘEŠENÍ OBSLUHY VYBRANÝCH ROZVOJOVÝCH PLOCH	
	DOPORUČENÁ ŘEŠENÍ
	DOPRAVNÍ INFRASTRUKTURA - SILNIČNÍ
	VEŘEJNÁ PROSTRANSTVÍ
	VODOVODNÍ ŘÁD

INVESTOR	OBEC UJKOVICE
PROJEKTANT URBANISTICKÉ ČÁSTI	KA*KA PROJEKTOVÉ ATELIER PRÁCE VE PŘÍRODNĚ HODNOTNÝCH ÚZEMÍCH
ODPOVĚDNÝ PROJEKTANT	ing. František KAČÍREK
HLAVNÍ PROJEKTANT	ing. Ondřej KALIVODA
DIGITÁLNÍ ZPRACOVÁNÍ	ANATO DIGITÁLNÍ ZPRACOVÁNÍ
NÁZEV AKCE	UJKOVICE ÚZEMNÍ PLÁN
NÁZEV VÝKRESU	KOORDINAČNÍ VÝKRES II - JÁDROVÉ ÚZEMÍ
ČÁST DOKUMENTACE	ÚZEMNÍ PLÁN - ODŮVODNĚNÍ
ETAPA	09/2012
DATUM	1 : 2 880
MĚŘITKO	
FORMÁT	
ČÍSLO VÝKRESU:	5
ČÍSLO PARÉ:	