

UJKOVICE

ÚZEMNÍ PLÁN - ODŮVODNĚNÍ


KOORDINAČNÍ VÝKRES I

MĚŘÍTKO 1 : 5 000

LEGENDA:

HRANICE	
	HRANICE ŘEŠENÉHO ÚZEMÍ
	HRANICE ZASTAVĚNÉHO ÚZEMÍ
	HRANICE ZASTAVITELNÝCH PLOCH
	PLOCHY PŘESTAVBY
PLOCHY BYDLENÍ	
	BYDLENÍ - V RODINNÝCH DOMECH - VENKOVSKÉ
PLOCHY SMÍŠENÉ OBYTNÉ	
	PLOCHY SMÍŠENÉ OBYTNÉ - VENKOVSKÉ
PLOCHY REKREACE	
	REKREACE - PLOCHY STAVEB PRO RODINNOU REKREACI
	REKREACE - NA PLOCHÁCH PŘÍRODNÍHO CHARAKTERU
PLOCHY OBČANSKÉHO VYBAVENÍ	
	OBČANSKÉ VYBAVENÍ - VEŘEJNÁ INFRASTRUKTURA
	OBČANSKÉ VYBAVENÍ - KOMERČNÍ ZAŘÍZENÍ MALÁ A STŘEDNÍ
	OBČANSKÉ VYBAVENÍ - TĚLOVÝCHOVNÁ A SPORTOVNÍ ZAŘÍZENÍ
	OBČANSKÉ VYBAVENÍ - HRBITOV
PLOCHY DOPRAVNÍ INFRASTRUKTURY	
	SILNICE II. TŘÍDY
	SILNICE III. TŘÍDY
	MÍSTNÍ KOMUNIKACE
	PĚŠÍ KOMUNIKACE
	ÚČELOVÉ KOMUNIKACE
	PARKOVIŠTĚ
	CYKLOSTEZKA
	ZASTÁVKOVÝ PRUH, AUTOBUSOVÁ ZASTÁVKA
PLOCHY TECHNICKÉ INFRASTRUKTURY	
	TECHNICKÁ INFRASTRUKTURA - INŽENÝRSKÉ SÍTĚ - ÚZEMNÍ REZERVA
PLOCHY VÝROBY A SKLADOVÁNÍ	
	VÝROBA A SKLADOVÁNÍ - ZEMĚLÉSKÁ VÝROBA
	VÝROBA A SKLADOVÁNÍ - DROBNÁ A REMESLNÁ VÝROBA
PLOCHY VEŘEJNÝCH PROSTRANSTVÍ	
	VEŘEJNÁ PROSTRANSTVÍ
	VEŘEJNÁ PROSTRANSTVÍ - VEŘEJNÁ ZELEN
PLOCHY ZELENÉ	
	ZELEN - OCHRANNA A IZOLAČNÍ
	ZELEN - SOUKROMÁ A VYHRAZENÁ

PLOCHY VODNÍ A VODOHOSPODÁRSKÉ	
	PLOCHY VODNÍ A VODOHOSPODÁRSKÉ
PLOCHY ZEMĚLÉSKÉ	
	ORNÁ PŮDA
	TRVALÉ TRÁVNÍ POROSTY
PLOCHY LESNÍ	
	PLOCHY LESNÍ
PLOCHY SMÍŠENÉ NEZASTAVĚNÉHO ÚZEMÍ	
	MIMOLESNÍ VYSOKÁ ZELEN
	NEROSTNÉ SUROVINY A ZEMĚLSTVÍ
PLOCHY PŘÍRODNÍ	
	PLOCHY PŘÍRODNÍ
PLOCHY TĚŽBY NEROSTŮ	
	PLOCHY TĚŽBY NEROSTŮ - NEZASTAVITELNÉ
PLOCHY SPECIFICKÉ	
	PLOCHY SPECIFICKÉ
PRVKY TECHNICKÉ INFRASTRUKTURY	
	VENKOVNÍ VEDENÍ ELEKTRICKÉ ENERGIE 22 KV
	TRAFOSTANICE
	RADIOKOMUNIKAČNÍ PŘENAŠEČ
	VODOVODNÍ ŘAD
	ÚPRAVNA VODY
	ČERPAČÍ STANICE
	VODNÍ ZDROJE - PRAMEN ČHMÚ
LIMITY KULTURNÍ	
	NEMOVITÉ KULTURNÍ PAMÁTKY
LIMITY VODOHOSPODÁRSKÉ	
	OCHRANNÉ PÁSMA PRAMENE ČHMÚ
	OCHRANNÉ PÁSMA VODNÍHO ZDROJE (STUPEŇ OCHRANY)
LIMITY GEOLOGICKÉ	
	LOŽIŠKO NEROSTNÝCH SUROVIN
	CHRANĚNÉ LOŽISKOVÉ ÚZEMÍ (CHLÚ)
	DOBYVACÍ POSTOR (DP)
LIMITY OSTATNÍ	
	OCHRANNÉ PÁSMA HRBITOVA (100m)
	OCHRANNÁ PÁSMA A BEZPEČNOSTNÍ PÁSMA
LIMITY PŘÍRODNÍ	
	PAMÁTNÝ STROM (OP 10m)
	VZDÁLENOST 50 m OD OKRAJE LESA
	HODNOTNÝ KRAJINNÝ SEGMENT (HKS)
	EVROPSKY VÝZNAMNÁ LOKALITA
	REGIONÁLNÍ BIODORIDOR (RBK)
	LOKÁLNÍ BIOCENTRUM (LBC)
	LOKÁLNÍ BIODORIDOR (LBK)

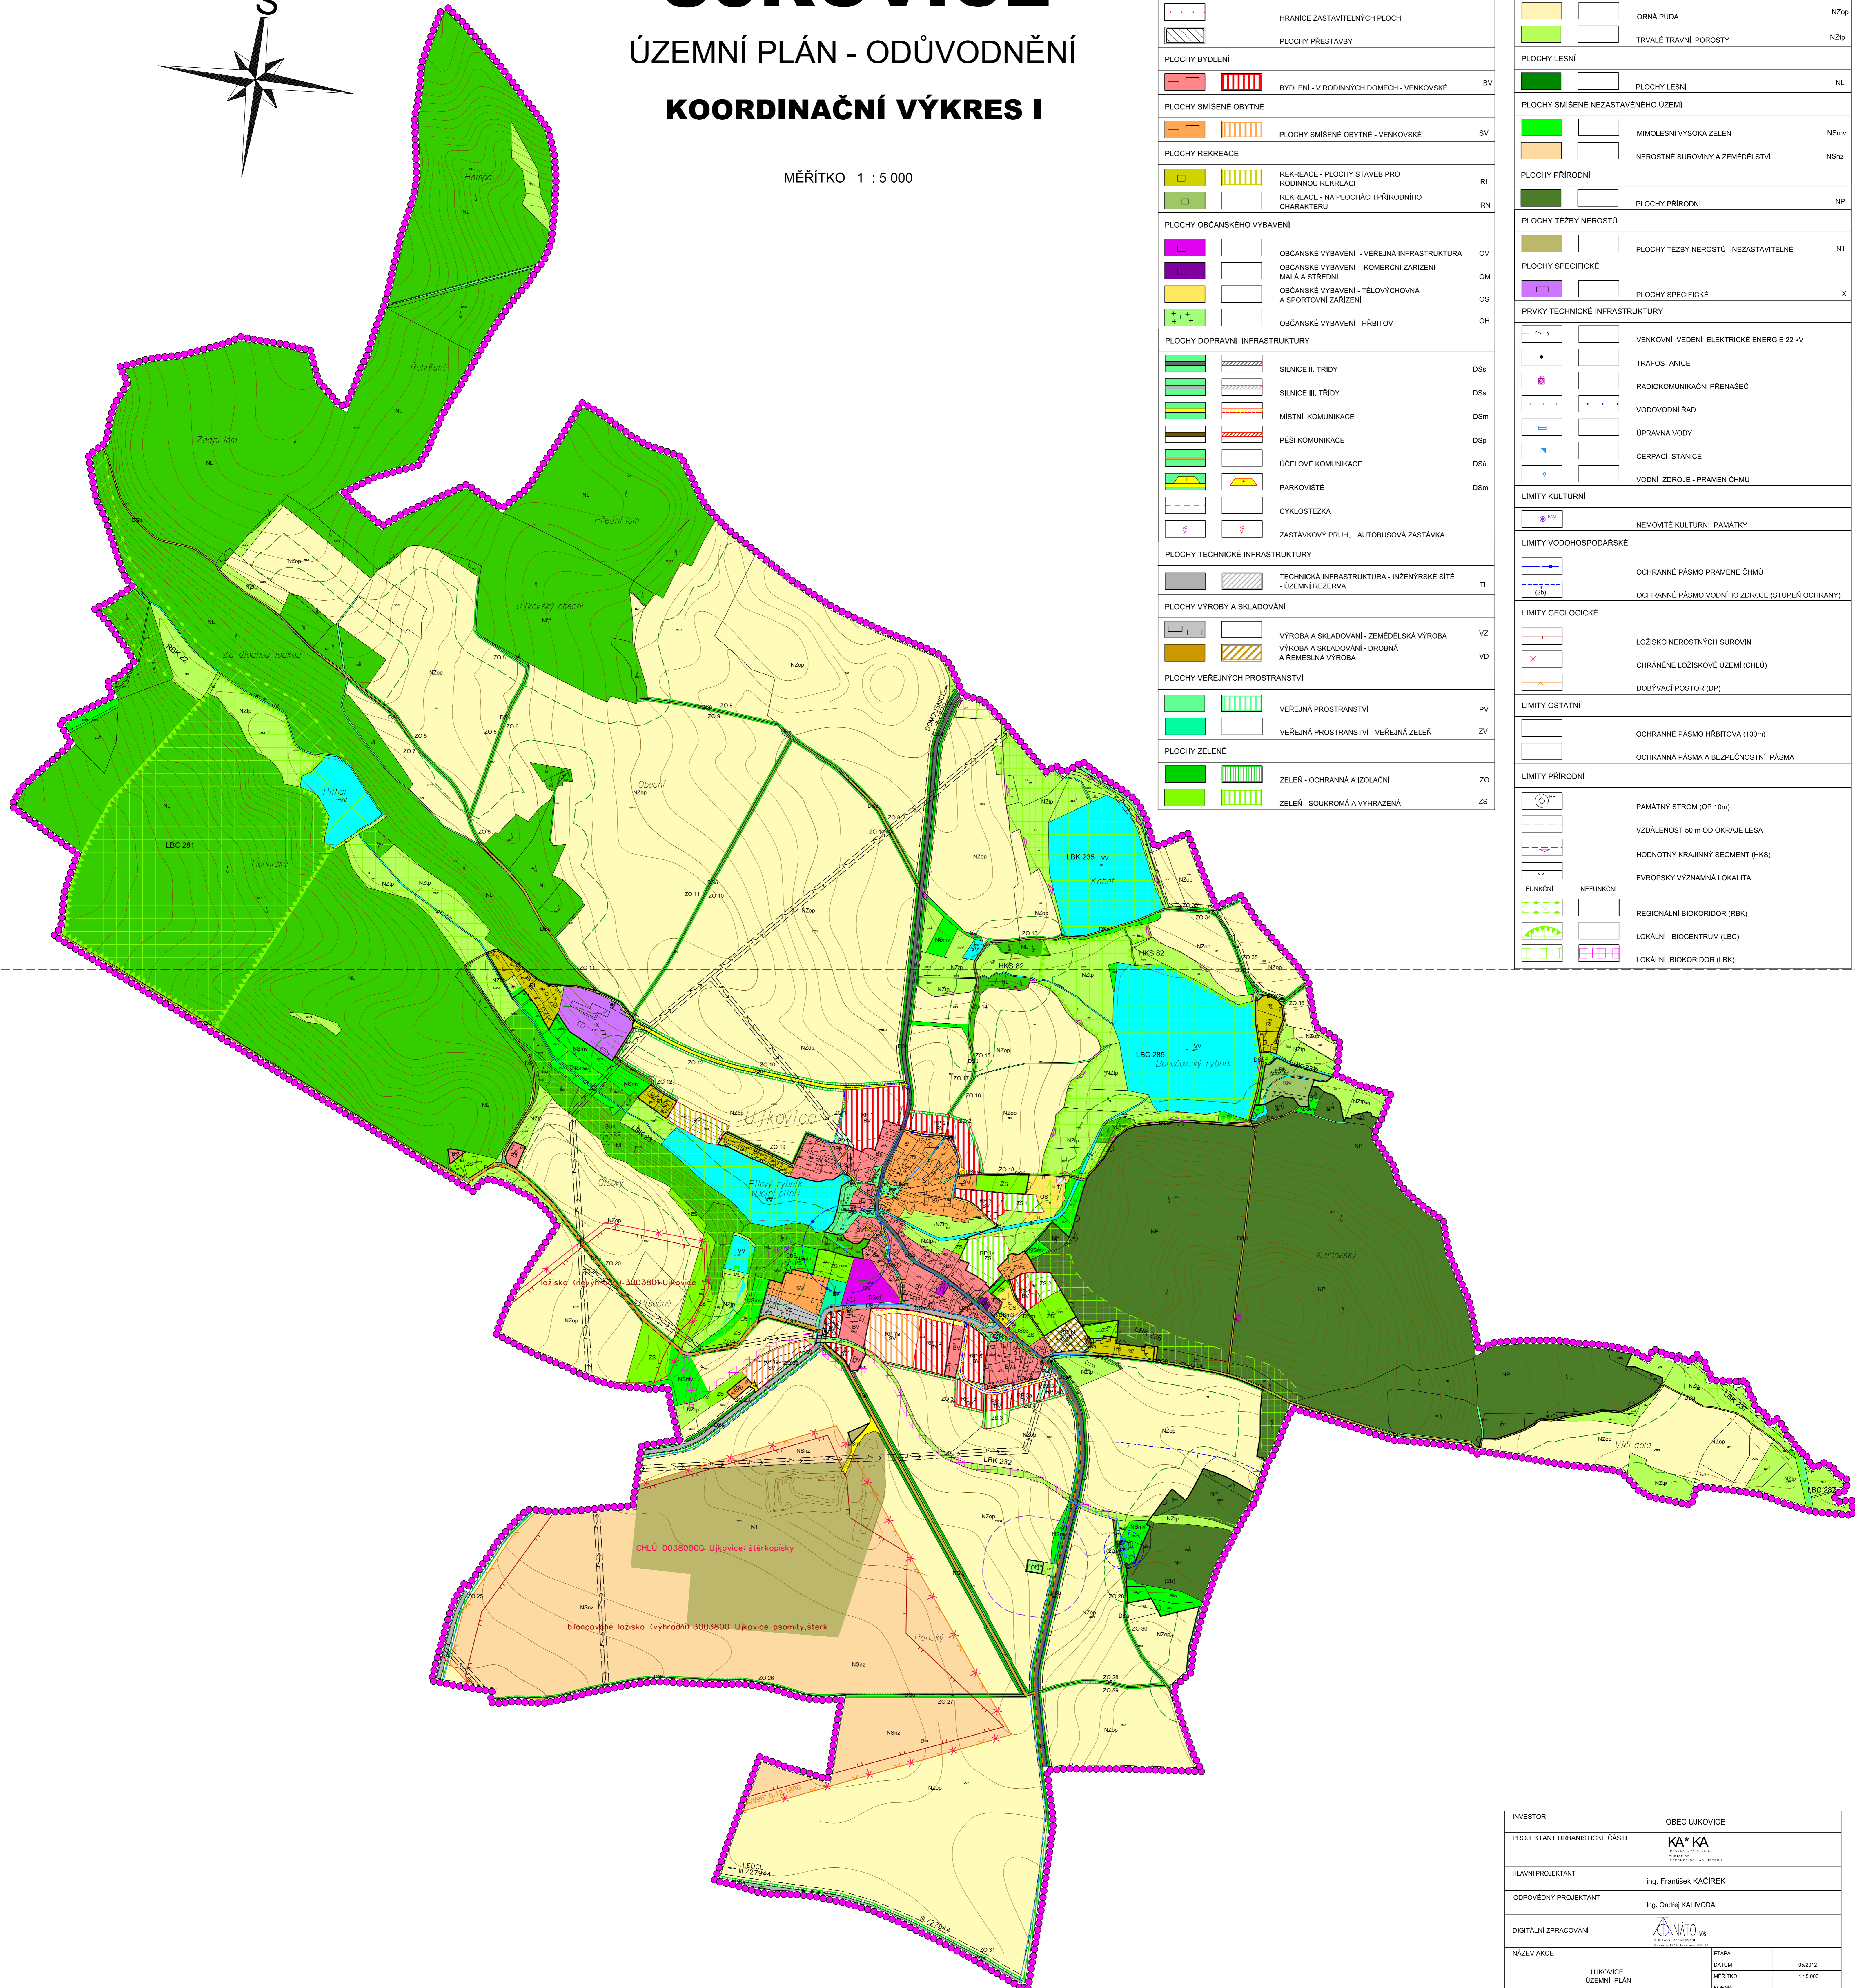

INVESTOR	OBEC UJKOVICE
PROJEKTANT URBANISTICKÉ ČÁSTI	KA*KA
HLAVNÍ PROJEKTANT	Ing. František KACÍREK
ODPOVĚDNÝ PROJEKTANT	Ing. Ondřej KALIVODA
DIGITÁLNÍ ZPRACOVÁNÍ	ANÁTO 85
NÁZEV AKCE	UJKOVICE
ÚZEMNÍ PLÁN	ETAPA DĚLUM MĚŘÍTKO FORMÁT
NÁZEV VÝKRESU	KOORDINAČNÍ VÝKRES I
ČÁST DOKUMENTACE	ÚZEMNÍ PLÁN - ODŮVODNĚNÍ
	ČÍSLO VÝKRESU 6
	ČÍSLO PÁNE